

Ausführung Möbel	
V1 Standard - 800	: QD essena classic
Ausführung Front	: QD Melaminharz matt beschichtet
Frontfarbe	: 266 kaschmir
Frontkantenfarbe	: 0000 passend
Frontüberstand oben	: 0.0 ohne Frontverlängerung
Frontüberstand Oberbau unten	: 0.0 ohne Frontverlängerung
Frontüberstand Unterbau oben	: 0.0 ohne Frontverlängerung
Frontüberstand unten	: 0.0 ohne Frontverlängerung
Sichtseitenfarbe	: 266 kaschmir
Sichtseitenkantenfarbe	: 0000 passend
Öffnungshilfe	: 00 ohne Öffnungshilfe
Griff	: 1068 Bügelgriff edelstahl look
Grifflage	: W Horizontal/Horizontal
Korpusfarbe	: KW weiss
Korpuskantenfarbe	: A weiss
Beleuchtung Oberbau	: 000 ohne Beleuchtung
Ausführung Auszug	: L1W LEGRABOX Reling seidenweiss
Antirutschmatte	: DG dunkelgrau
Bandart	: 110B Band 110° mit BLUMOTION vernickelt
Innenausstattung	: 01 weiss
Sockelart	: MSF mit Sockelfuss
Sockelfuss Pos. vorne	: SFX6 Zurückversetzt 65
Sockelfuss Pos. hinten	: SFST Standard
Servicepaket	: 01 mit Schallschutzmaterial
Ausführung Sockel	: QD Melaminharz matt beschichtet
Sockelfarbe	: 266 kaschmir
Arbeitshöhe	: 920.00 mm
Sockelhöhe	: 100.00 mm

Elektrogeräte	
Artikel-Nr.	Beschreibung
KI86NSDC0Y	SIEMENS studioLine iQ500, Einbau-Kühl-Gefrier-
UMBANDUNGFUERLI	SIEMENS studioLine Umbandung für links gebandete
HS936GCB1C	SIEMENS studioLine iQ700, Einbau Dampfbackofen, 60 x
SX95E803BE	SIEMENS studioLine iQ500, Vollintegrierter
EX607NYV6E	SIEMENS studioLine iQ700, Induktionskochfeld, 60 cm,
LI67SA561S	SIEMENS studioLine iQ500, Flachschrilmhaube, 60 cm,
LZ12IT114	SIEMENS studioLine Clean Air Standard Umluftset
Arbeitsplatten	
Artikel-Nr.	Beschreibung
ABDECK	Abdeckung:Marazzi Coincrete Smoke matt, 20 mm stark
Spülen	
Artikel-Nr.	Beschreibung
127.0601.409	FRANKE, Largo, LAX 210 / 610 50 (41), Edelstahl,
Armaturen	
Artikel-Nr.	Beschreibung
115.0521.435	FRANKE, Armatur, Atlas Neo, Schwenkauslauf, Edelstahl,


Veriset Vertriebs AG
Rössliweg 29a
4852 Rothrist
Tel.: +41 62 745 90 90
E-Mail: rothrist@veriset.ch



Kunde:
Husner AG, Holzbau
Ziegelseistrasse 11
5070 Frick

Objekt:
Neubau
Hübelistrasse
4468 Kienberg

Projekt Nr.: 10012297/1 3
Design: Küchen EG links-rechts
Anzahl Küchen: 2
Sachbearbeiter: Jacqueline Saner
Massstab: 1:50 (A3)
Ausdruck: 08.10.2025

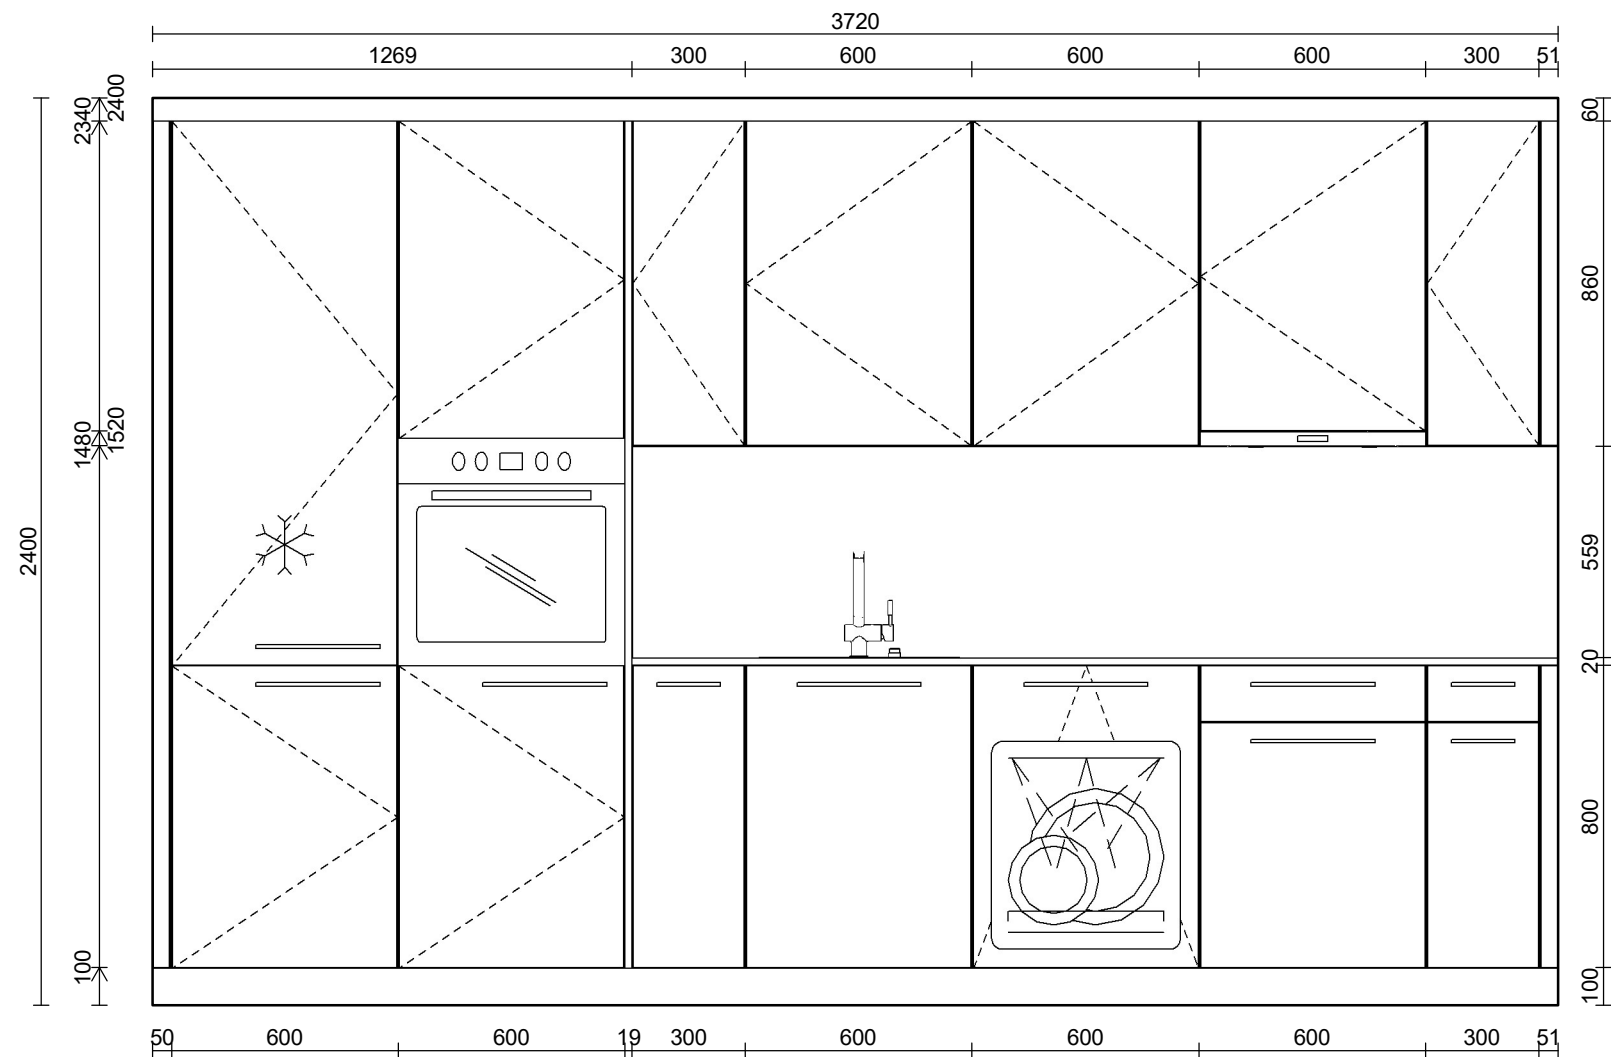

Veriset Vertriebs AG
Rössliweg 29a
4852 Rothrist
Tel.: +41 62 745 90 90
E-Mail: rothrist@veriset.ch

veriset

Kunde:
Husner AG, Holzbau
Ziegelseistrasse 11
5070 Frick

Objekt:
Neubau
Hübelistrasse
4468 Kienberg

Projekt Nr.: 10012297/1 3
Design: Küchen EG links-rechts
Anzahl Küchen: 2
Sachbearbeiter: Jacqueline Saner
Massstab: 1:20 (A3)
Ausdruck: 08.10.2025



Veriset Vertriebs AG
Rössliweg 29a
4852 Rothrist
Tel.: +41 62 745 90 90
E-Mail: rothrist@veriset.ch

veriset

Kunde:
Husner AG, Holzbau
Ziegelseistrasse 11
5070 Frick

Objekt:
Neubau
Hübelistrasse
4468 Kienberg

Projekt Nr.: 10012297/1 3
Design: Küchen EG links-rechts
Anzahl Küchen: 2
Sachbearbeiter: Jacqueline Saner
Ausdruck: 02.10.2025