

- Ausführung Möbel**
- V1 Standard - 800 : QD essena classic
  - Ausführung Front : QD Melaminharz matt beschichtet
  - Frontfarbe : 266 kaschmir
  - Frontkantenfarbe : 0000 passend
  - Frontüberstand oben : 0.0 ohne Frontverlängerung
  - Frontüberstand Oberbau unten : 0.0 ohne Frontverlängerung
  - Frontüberstand Unterbau oben : 0.0 ohne Frontverlängerung
  - Frontüberstand unten : 0.0 ohne Frontverlängerung
  - Sichtseitenfarbe : 266 kaschmir
  - Sichtseitenkantenfarbe : 0000 passend
  - Öffnungshilfe : 00 ohne Öffnungshilfe
  - Griff : 1068 Bügelgriff edelstahl look
  - Griffage : W Horizontal/Horizontal
  - Korpusfarbe : KW weiss
  - Korpuskantenfarbe : A weiss
  - Beleuchtung Oberbau : 000 ohne Beleuchtung
  - Ausführung Auszug : L1W LEGRABOX Reling seidenweiss
  - Antirutschmatte : DG dunkelgrau
  - Bandart : 110B Band 110° mit BLUMOTION vernickelt
  - Innenausstattung : 01 weiss
  - Sockelart : MSF mit Sockelfuss
  - Sockelfuss Pos. vorne : SFX6 Zurückversetzt 65
  - Sockelfuss Pos. hinten : SFST Standard
  - Servicepaket : 01 mit Schallschutzmaterial
  - Ausführung Deckenblende : QD Melaminharz matt beschichtet
  - Deckenblendenfarbe : 266 kaschmir
  - Ausführung Sockel : QD Melaminharz matt beschichtet
  - Sockelfarbe : 266 kaschmir
  - Arbeitshöhe : 920.00 mm
  - Sockelhöhe : 100.00 mm

Elektrogeräte	
Artikel-Nr.	Beschreibung
KI86NSDC0Y	SIEMENS studioLine iQ500, Einbau-Kühl-Gefrier-
UMBANDUNGFUERLI	SIEMENS studioLine Umbandung für links gebandete
EX607NYV6E	SIEMENS studioLine iQ700, Induktionskochfeld, 60 cm,
SX95E803BE	SIEMENS studioLine iQ500, Vollintegrierter
LI67SA561S	SIEMENS studioLine iQ500, Flachschildhaube, 60 cm,
LZ12IT114	SIEMENS studioLine Clean Air Standard Umluftset
HS936GCB1C	SIEMENS studioLine iQ700, Einbau Dampfbackofen, 60 x
Arbeitsplatten	
Artikel-Nr.	Beschreibung
ABDECK	Abdeckung:Marazzi Coincrete Smoke matt, 20 mm stark
Spülen	
Artikel-Nr.	Beschreibung
127.0601.409	FRANKE, Largo, LAX 210 / 610 50 (41), Edelstahl,
Armaturen	
Artikel-Nr.	Beschreibung
115.0521.435	FRANKE, Armatur, Atlas Neo, Schwenkauslauf, Edelstahl,


Veriset Vertriebs AG  
Rössliweg 29a  
4852 Rothrist  
Tel.: +41 62 745 90 90  
E-Mail: rothrist@veriset.ch



Kunde:  
Husner AG, Holzbau  
Ziegelseistrasse 11  
5070 Frick

Objekt:  
Husner AG, Holzbau  
Ziegelseistrasse 11  
5070 Frick

Projekt Nr.: 10012297/1 1  
Design: Küchen DG links-rechts  
Anzahl Küchen: 2  
Sachbearbeiter: Jacqueline Saner  
Massstab: 1:25 (A3)  
Ausdruck: 24.09.2025

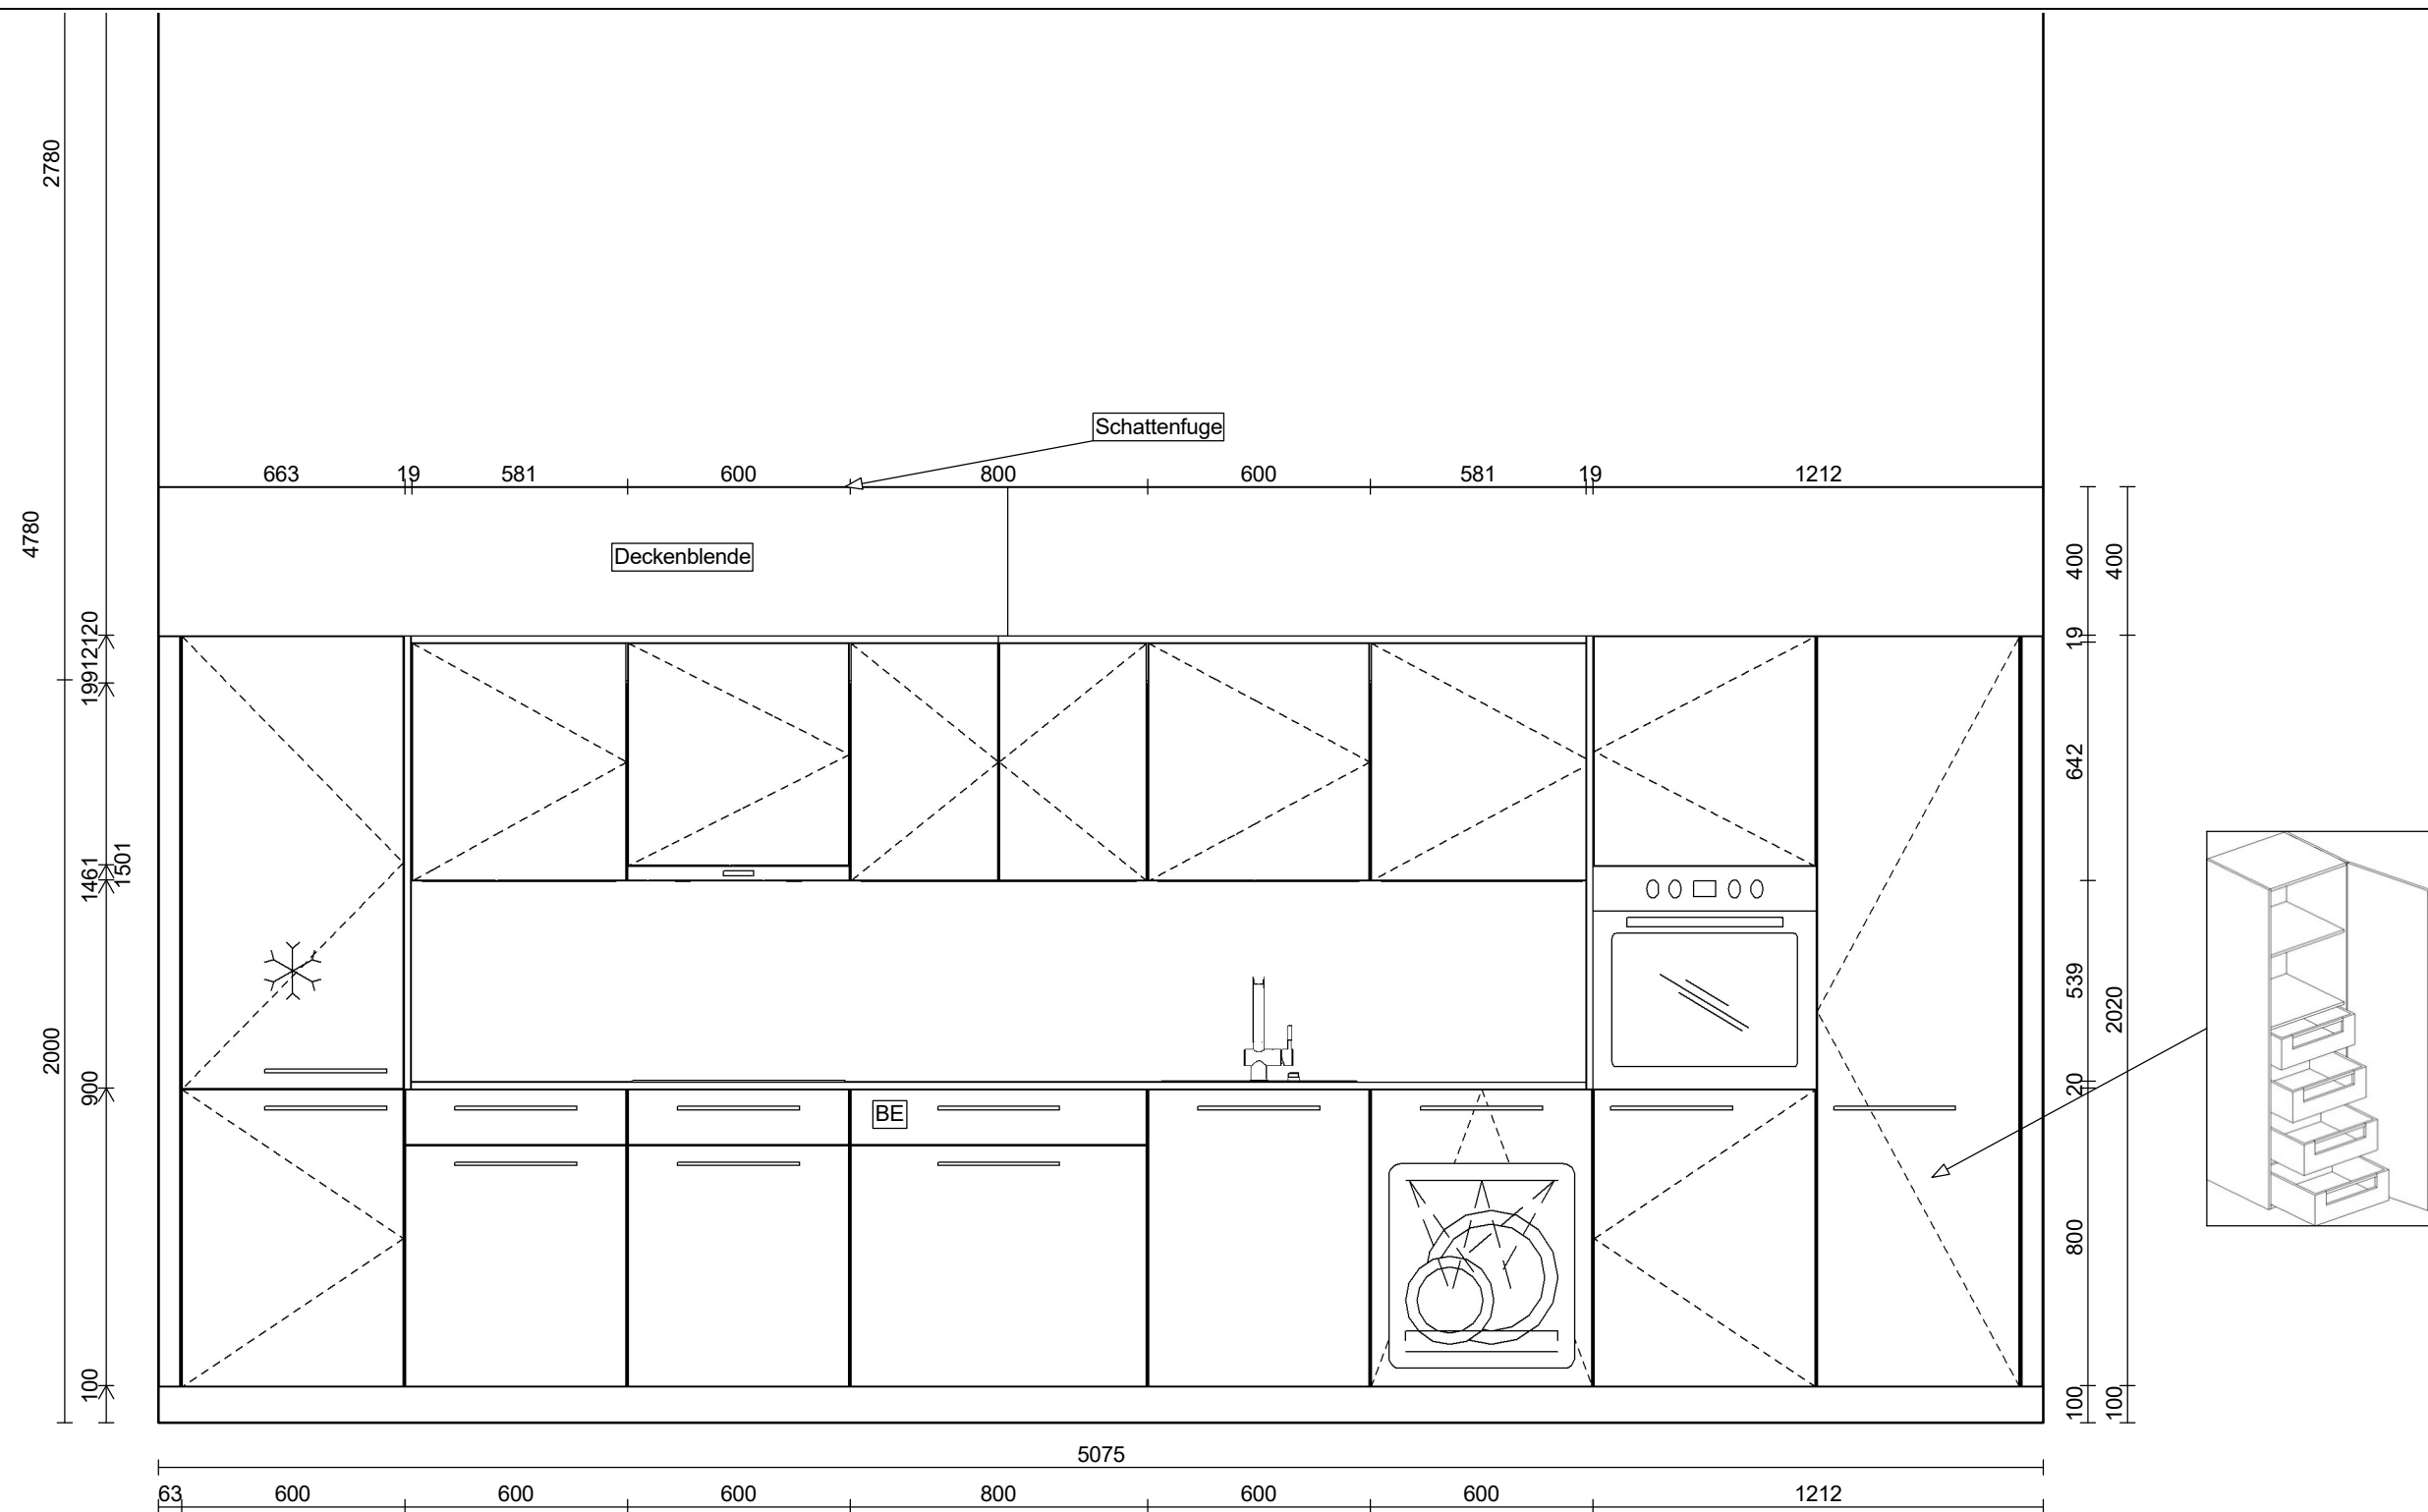

Veriset Vertriebs AG  
Rössliweg 29a  
4852 Rothrist  
Tel.: +41 62 745 90 90  
E-Mail: rothrist@veriset.ch

**veriset**

Kunde:  
Husner AG, Holzbau  
Ziegelseistrasse 11  
5070 Frick

Objekt:  
Neubau  
Hübelstrasse  
4468 Kienberg

Projekt Nr.: 10012297/1 1  
Design: Küchen DG links-rechts  
Anzahl Küchen: 2  
Sachbearbeiter: Jacqueline Saner  
Massstab: 1:20 (A3)  
Ausdruck: 27.11.2025



Veriset Vertriebs AG  
 Rössliweg 29a  
 4852 Rothrist  
 Tel.: +41 62 745 90 90  
 E-Mail: rothrist@veriset.ch

**veriset**

Kunde:  
 Husner AG, Holzbau  
 Ziegelseistrasse 11  
 5070 Frick

Objekt:  
 Husner AG, Holzbau  
 Ziegelseistrasse 11  
 5070 Frick

Projekt Nr.: 10012297/1 1  
 Design: Küchen DG links-rechts  
 Anzahl Küchen: 2  
 Sachbearbeiter: Jacqueline Saner  
 Ausdruck: 25.09.2025