


Legende

- Backstein
Beton
Betonelemente vorfabriziert
Holz / Holzwerkstoffe
Kalksandstein
Stahlbau
Unterlagsboden
Wärmedämmung

Abkürzungen

- EG Erdgeschoss
OG Obergeschoss
DG Dachgeschoss
B Boden
W Wand
D Decke
FB fertig Boden
RB roh Boden
BF Bodenfläche
RH Raumhöhe
OK Oberkant
UK Unterkant
SW Schwelle
BR Brüstung
ST Sturz
r roh
f fertig
DW Dachwasser
RAF Raflamellenstoren

OK fertig Erdgeschoss
= ± 0.00 = + 569.28 m.ü.M.

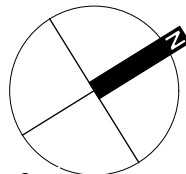

Mst. 1-50

0 1 2 3 m

Index	Kommentar	Datum	
A	Elektroverteiler, Brandschutztüren	14.10.2025	ks
B	Garderobe	24.11.2025	ks

1133 Neubau MFH Hüblistrasse - Kienberg

Werkplan Grundriss Dachgeschoss


Baugenossenschaft
Kienberg
Bühlstrasse 192
4468 Kienberg

Plannummer 5-203
Mst 1:50
Planformat 84 x 45
Revidiert 07.07.2025 / meb

Aarplan Architekten AG
Hermesbühlstrasse 67
Postfach 160
CH-4502 Solothurn

T 032 628 25 25
info@aarplan.ch
www.aarplan.ch

aarplan

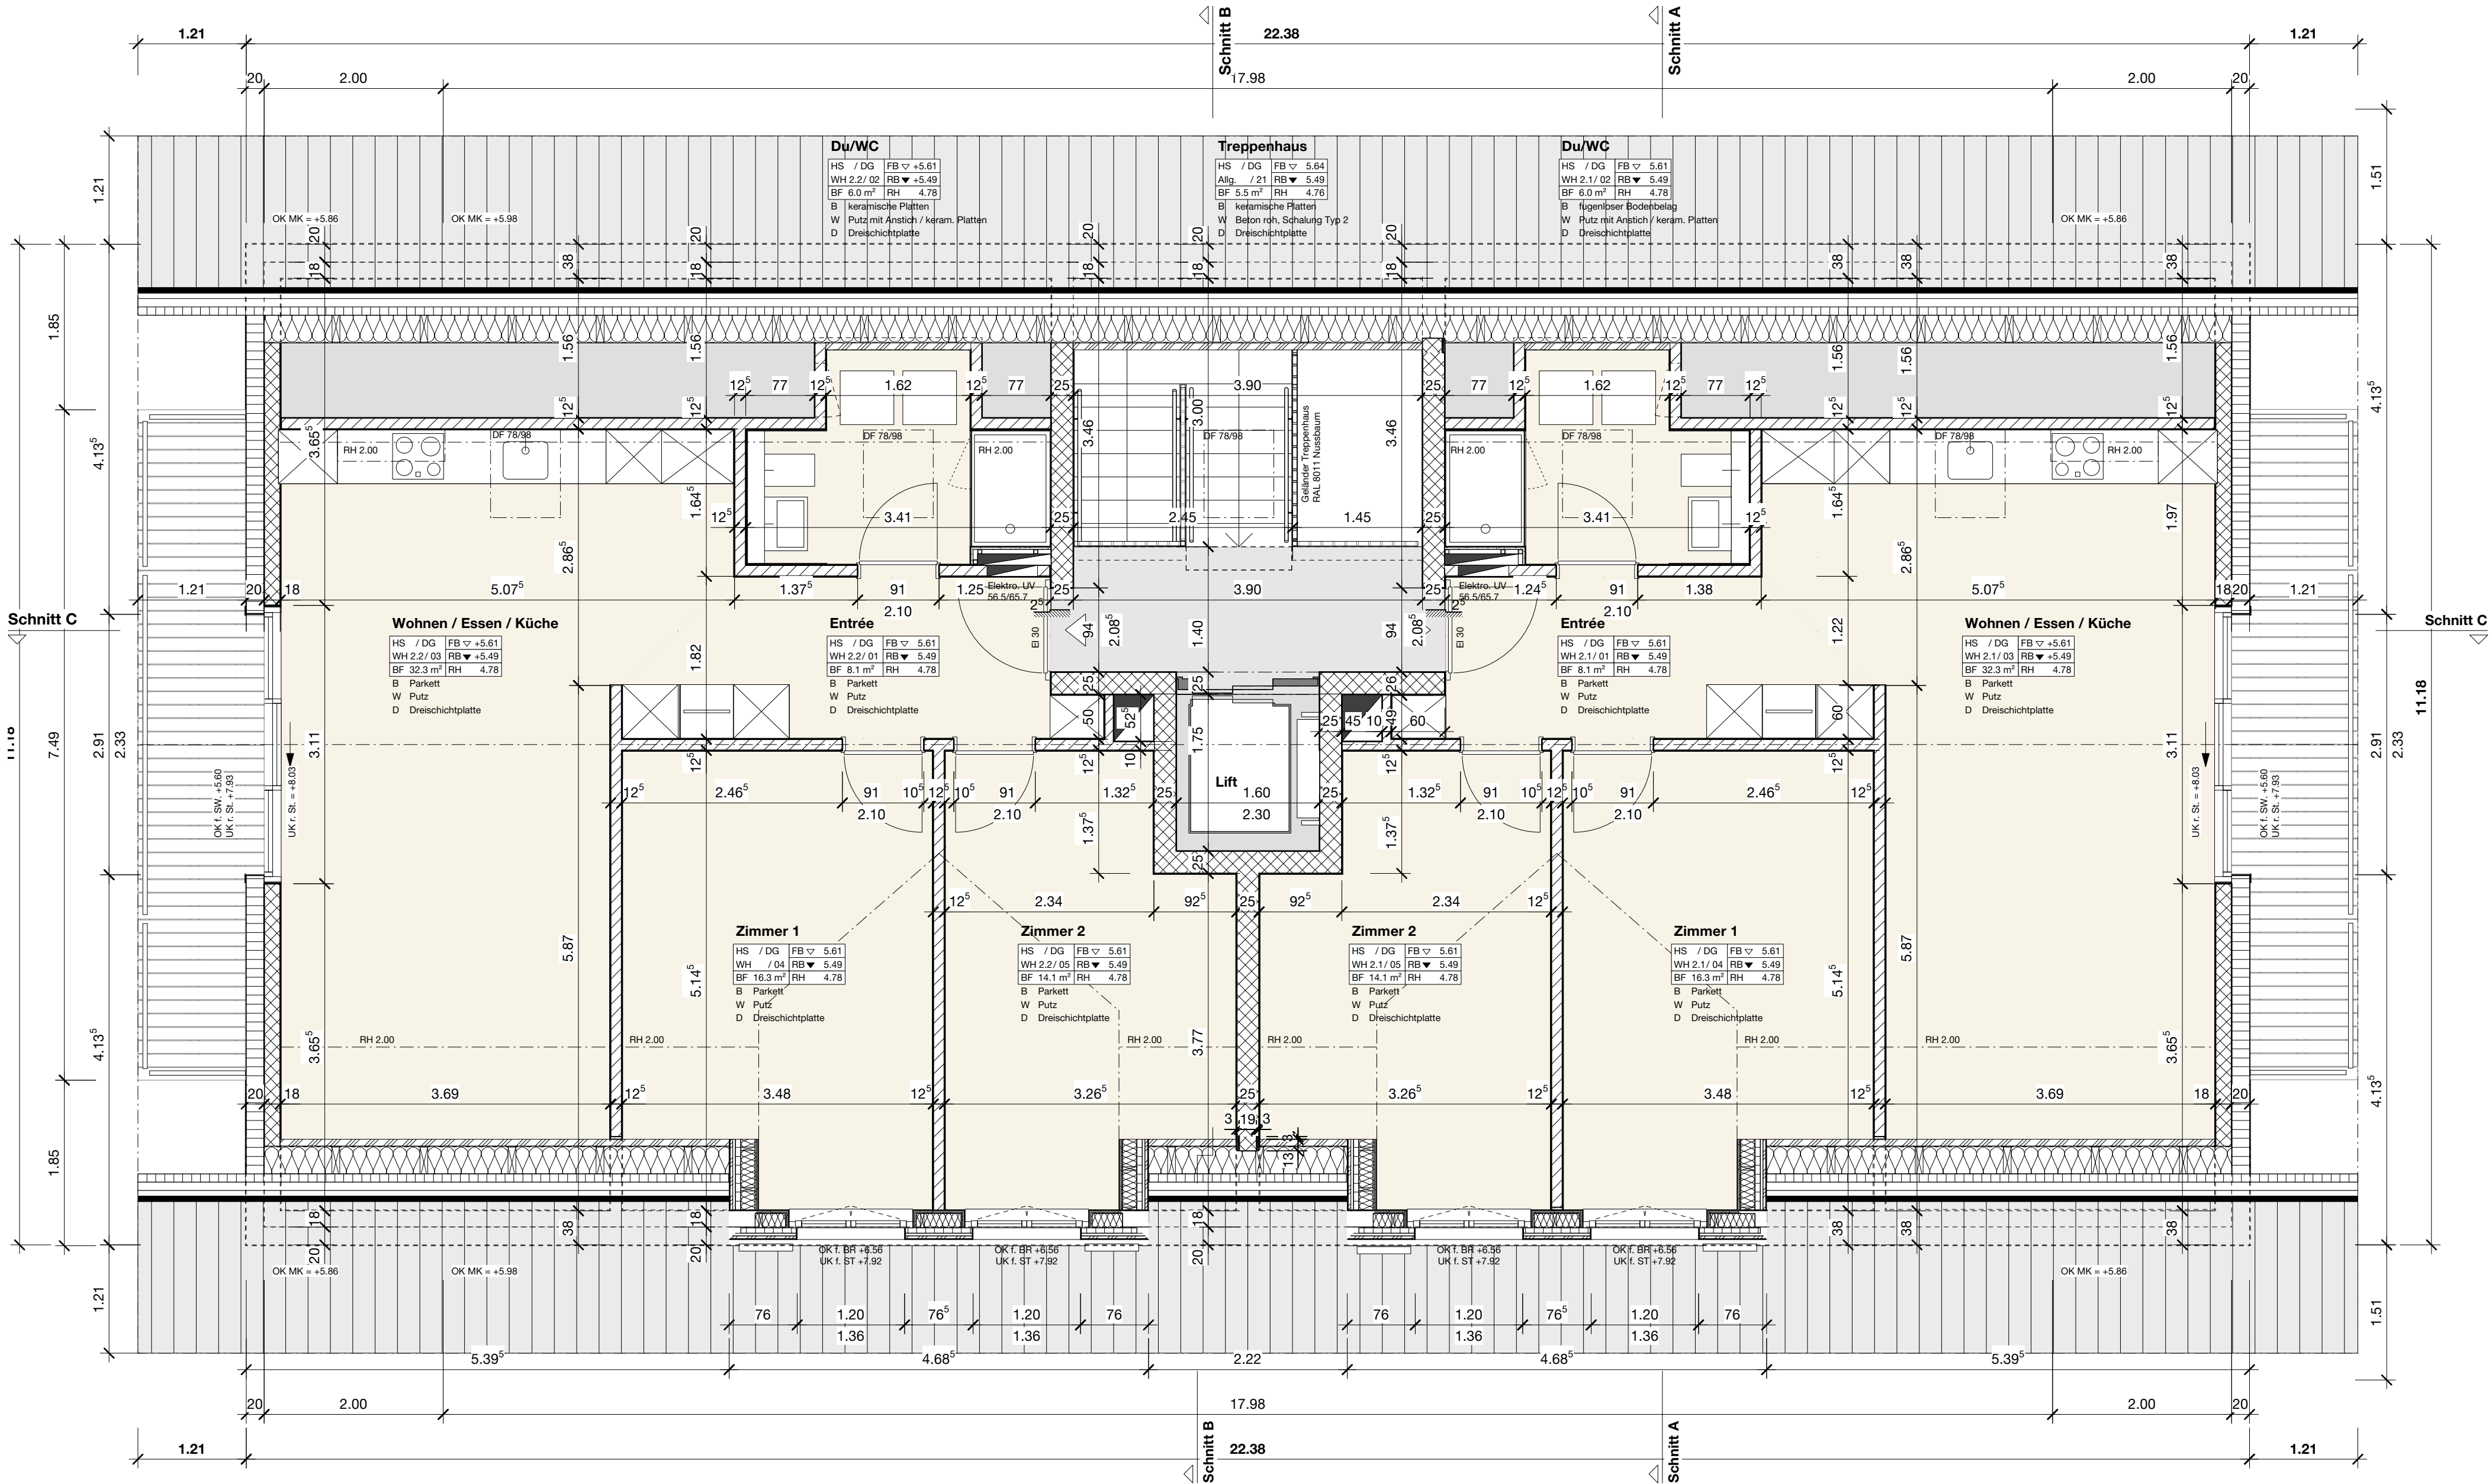

1133-65 Ausführung-Backup-20250617111728.vwx