

Alle Masse sind vom Unternehmer zu kontrollieren, resp. am Bau selbst zu nehmen. Massdifferenzen sind der Bauleitung zu melden.

Alle Masse sind Rohmasse.

Innentürenhöhen: ab OK f. Boden bis UK f. Sturz.


Fensterhöhen innen: ab OK r. Brüstung bis UK r. Sturz.

Fensterhöhen aussen: ab OK f. Brüstung bis UK f. Sturz.

Legende	
	Backstein
	Beton
	Betonelemente vorfabriziert
	Holz / Holzwerkstoffe
	Kalksandstein
	Stahlbau
	Unterlagsboden
	Wärmedämmung

Abkürzungen	
EG	Erdgeschoss
OG	Obergeschoss
DG	Dachgeschoss
B	Boden
W	Wand
D	Decke
FB	fertig Boden
RB	roh Boden
BF	Bodenfläche
RH	Raumhöhe
OK	Oberkant
UK	Unterkant
SW	Schwelle
BR	Brüstung
ST	Sturz
r	roh
f	fertig
DW	Dachwasser
RAF	Raflamellenstoren

OK fertig Erdgeschoss
= ± 0.00 = + 569.28 m.ü.M.

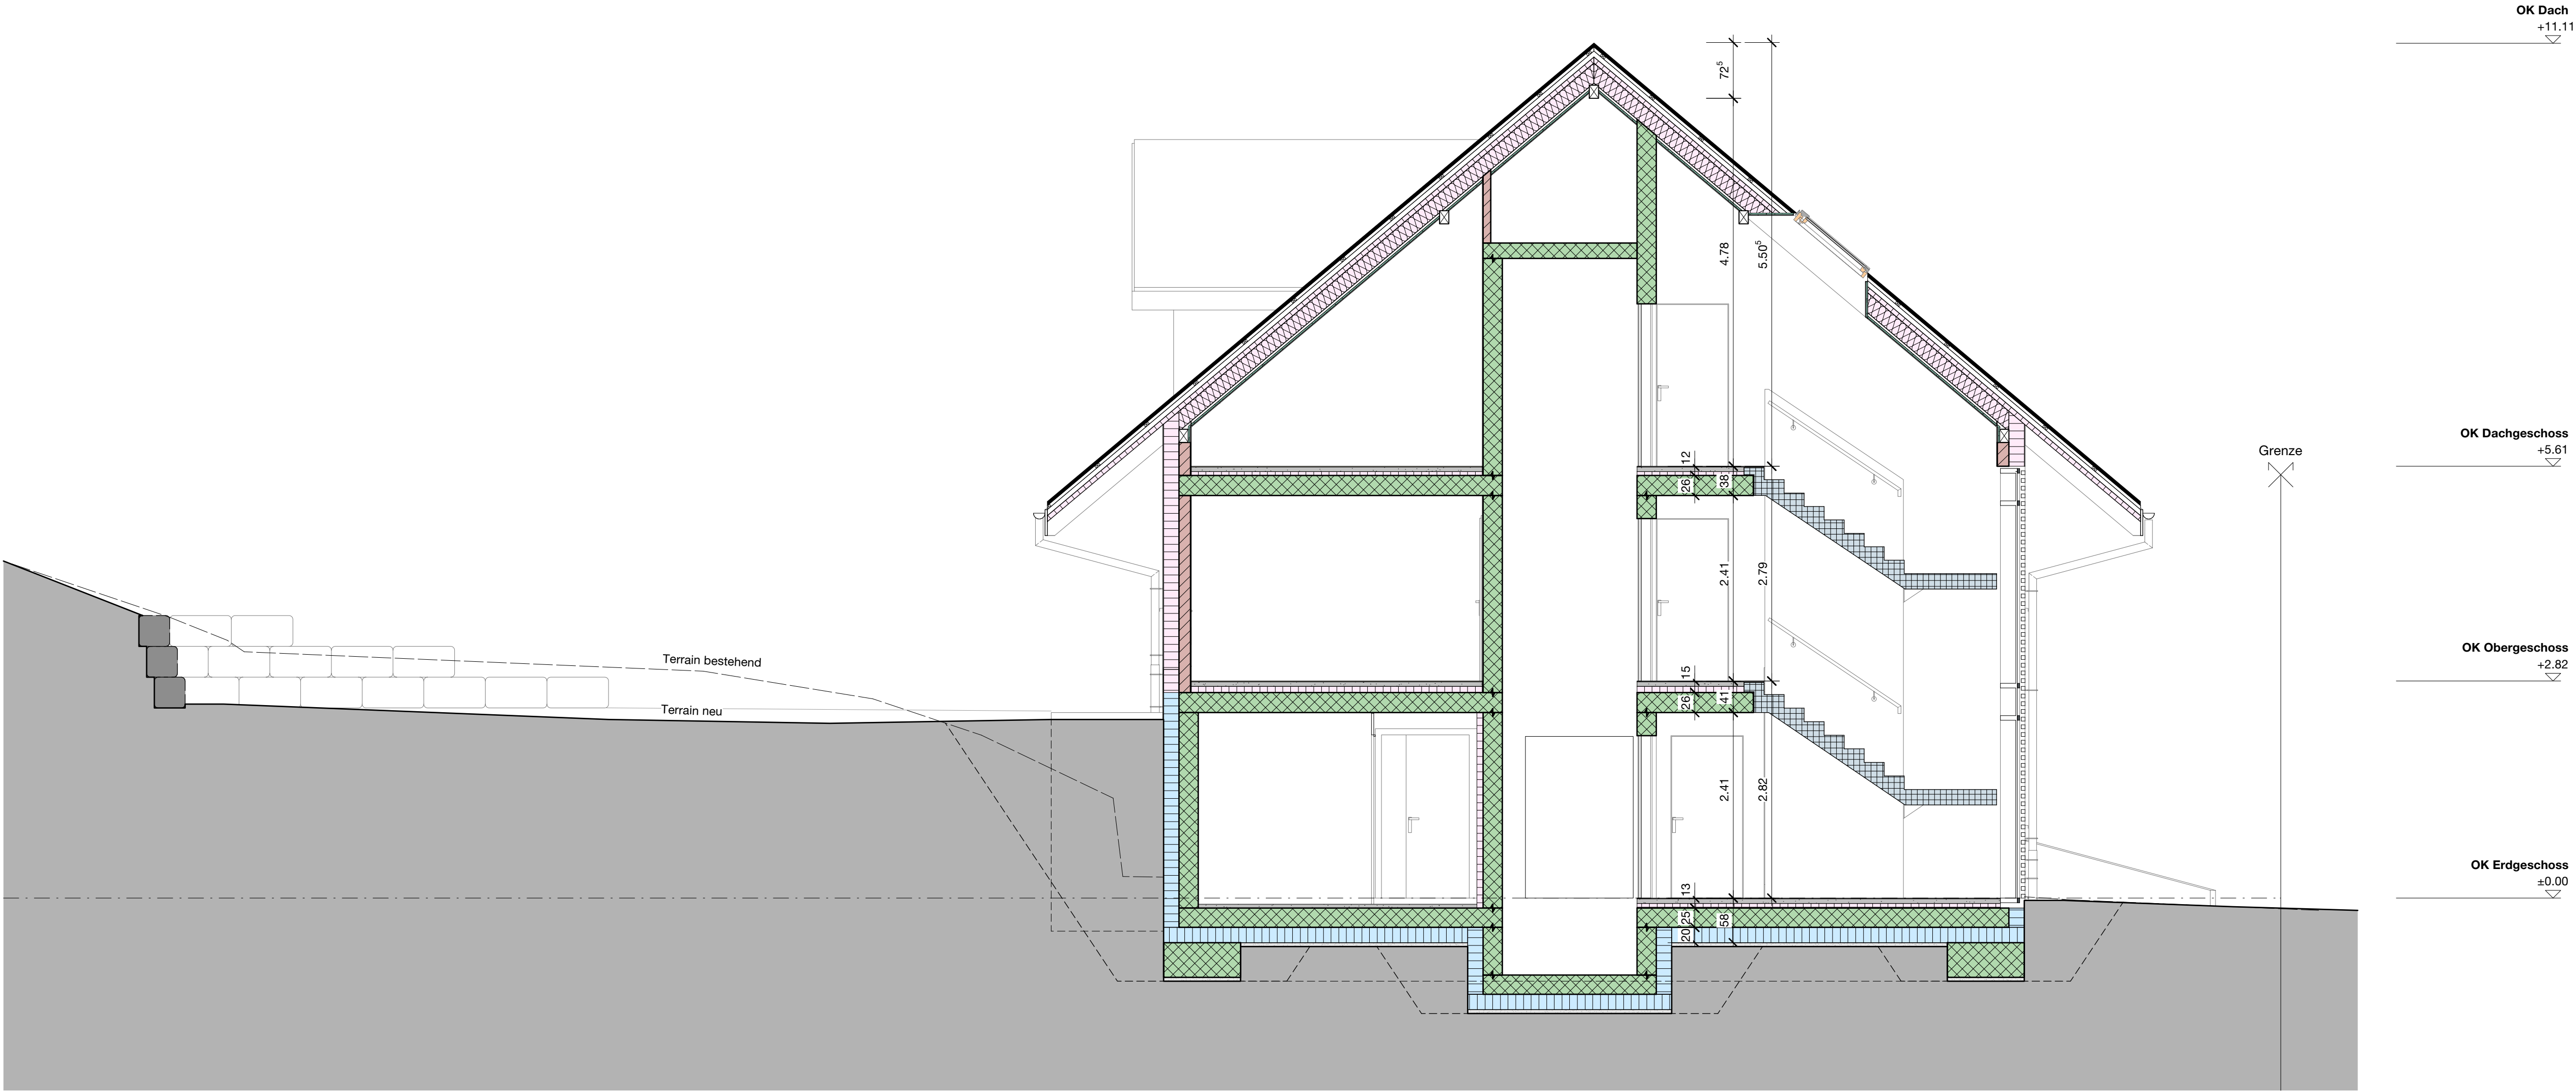

1133 Neubau MFH Hübelstrasse - Kienberg

Rissplan Schnitt B-B

Gemeinde Kienberg
Bühlstrasse 192
4468 Kienberg

1133-63 Baueingabe.vwx
Plannummer 4-302
Mst 1:50
Planformat 84 x 45
Revidiert 04.10.2024 / meb

Aarplan Architekten AG
Hermesbühlstrasse 67
Postfach 160
CH-4502 Solothurn

T 032 628 25 25
info@aarplan.ch
www.aarplan.ch

aarplan