

Alle Masse sind vom Unternehmer zu kontrollieren, resp.
am Bau selbst zu nehmen. Massendifferenzen sind der
Bauleitung zu melden.

Alle Masse sind Rohmasse.

Innentürenhöhen: ab OK f. Boden bis UK f. Sturz.

Fensterhöhen innen: ab OK f. Brüstung bis UK r. Sturz.

Fensterhöhen aussen: ab OK f. Brüstung bis UK f. Sturz.

Legende


Backstein
Beton
Betonelemente vorfabriziert
Holz / Holzwerkstoffe
Kalksandstein
Stahlbau
Unterlagsboden
Wärmedämmung

Abkürzungen

EG	Erdgeschoss
OG	Obergeschoss
DG	Dachgeschoss
B	Boden
W	Wand
D	Decke
FB	fertig Boden
RB	roh Boden
BF	Bodenfläche
RH	Raumhöhe
OK	Oberkant
UK	Unterkant
SW	Schwelle
BR	Brüstung
ST	Sturz
r	roh
f	fertig
DW	Dachwasser
RAF	Raflamellenstoren

OK fertig Erdgeschoss
= + 0.00 = + 569.28 m.ü.M.

Mst. 1-50
0 1 2 3 m

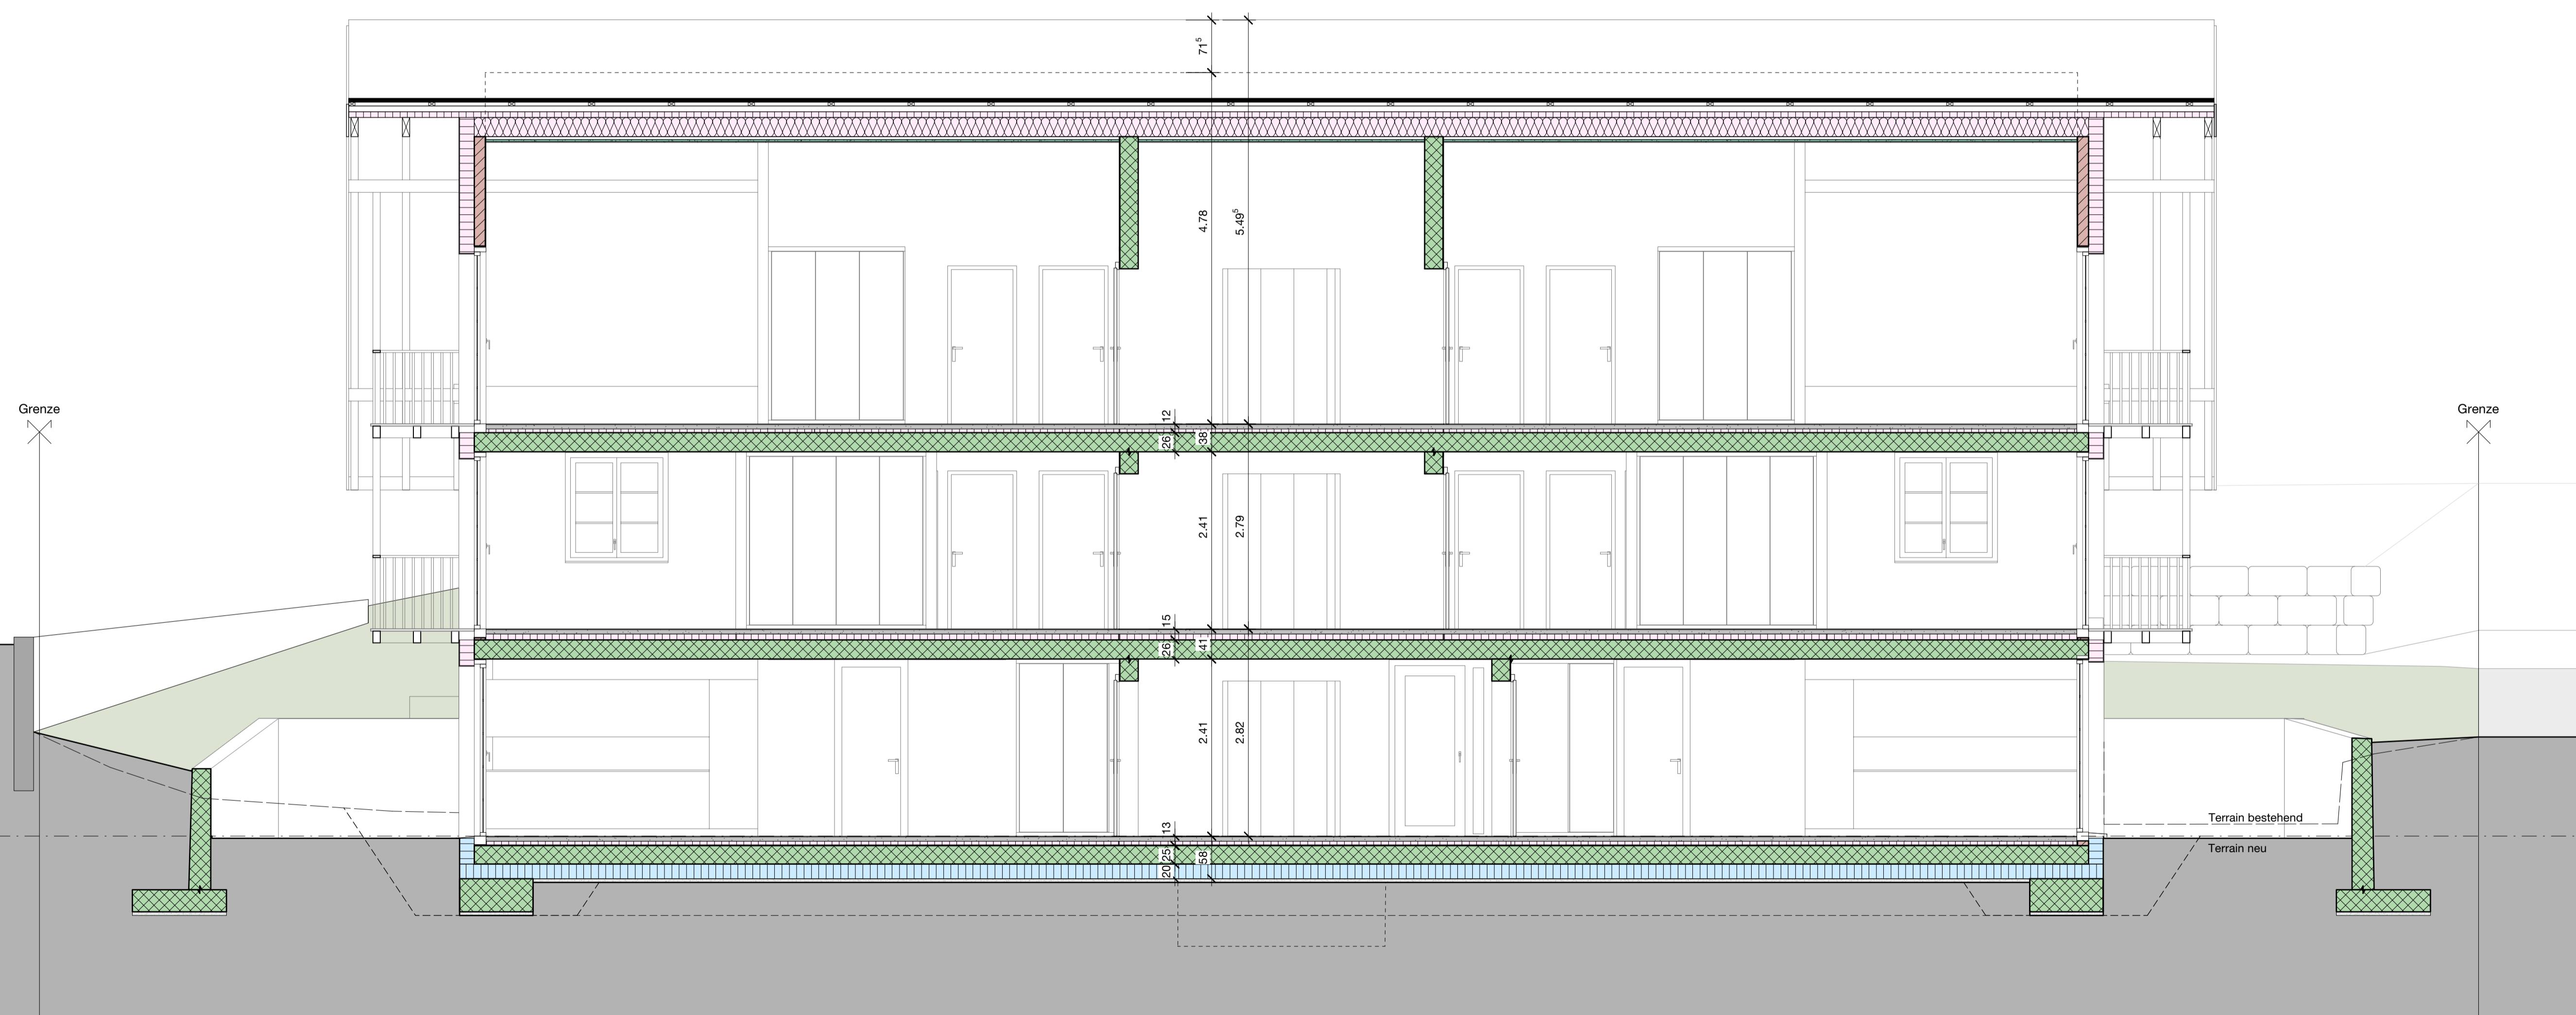

1133 Neubau MFH Hübelstrasse - Kienberg

Gemeinde Kienberg
Bühlstrasse 192
4468 Kienberg

Plannummer 4-303
Mst 1:50
Planformat 95 x 45
Revidiert 04.10.2024 / meb