



Ausführung Möbel

V1 Standard - 800	: QD essena classic
Ausführung Front	: QD Melaminharz matt beschichtet
Frontfarbe	: 266 kaschmir
Frontkantenfarbe	: 0000 passend
Frontüberstand oben	: 0.0 ohne Frontverlängerung
Frontüberstand Oberbau unten	: 0.0 ohne Frontverlängerung
Frontüberstand Unterbau oben	: 0.0 ohne Frontverlängerung
Frontüberstand unten	: 0.0 ohne Frontverlängerung
Sichtseitenfarbe	: 266 kaschmir
Sichtseitenkantenfarbe	: 0000 passend
Öffnungshilfe	: 00 ohne Öffnungshilfe
Griff	: 1068 Bügelgriff edelstahl look
Grifflage	: W Horizontal/Horizontal
Korpusfarbe	: KW weiss
Korpuskantenfarbe	: A weiss
Beleuchtung Oberbau	: 000 ohne Beleuchtung
Ausführung Auszug	: L1W LEGRABOX Reling seidenweiss
Antirutschmatte	: DG dunkelgrau
Bandart	: 110B Band 110° mit BLUMOTION vernickelt
Innenausstattung	: 01 weiss
Sockelart	: MSF mit Sockelfuss
Sockelfuss Pos. vorne	: SFX6 Zurückversetzt 65
Sockelfuss Pos. hinten	: SFST Standard
Servicepaket	: 01 mit Schallschutzmaterial
Arbeitshöhe	: 920.00 mm
Sockelhöhe	: 100.00 mm

Elektrogeräte

Artikel-Nr.	Beschreibung
HS936GCB1C	SIEMENS studioLine iQ700, Einbau Dampfbackofen, 60 x
KI86NSDC0Y	SIEMENS studioLine iQ500, Einbau-Kühl-Gefrier-
UMBANDUNGFUERLI	SIEMENS studioLine Umwandlung für links gebandete
SX95E803BE	SIEMENS studioLine iQ500, Vollintegrierter
EX607NYV6E	SIEMENS studioLine iQ700, Induktionskochfeld, 60 cm,
LI67SA561S	SIEMENS studioLine iQ500, Flachschildhaube, 60 cm,
LZ12IT114	SIEMENS studioLine Clean Air Standard Umluftset
Arbeitsplatten	
Artikel-Nr.	Beschreibung
ABDECK	Abdeckung:Marazzi Concrete Smoke matt, 20 mm stark
Spülen	
Artikel-Nr.	Beschreibung
127.0601.409	FRANKE, Largo, LAX 210 / 610 50 (41), Edelstahl,
Armaturen	
Artikel-Nr.	Beschreibung
115.0521.435	FRANKE, Armatur, Atlas Neo, Schwenkauslauf, Edelstahl,

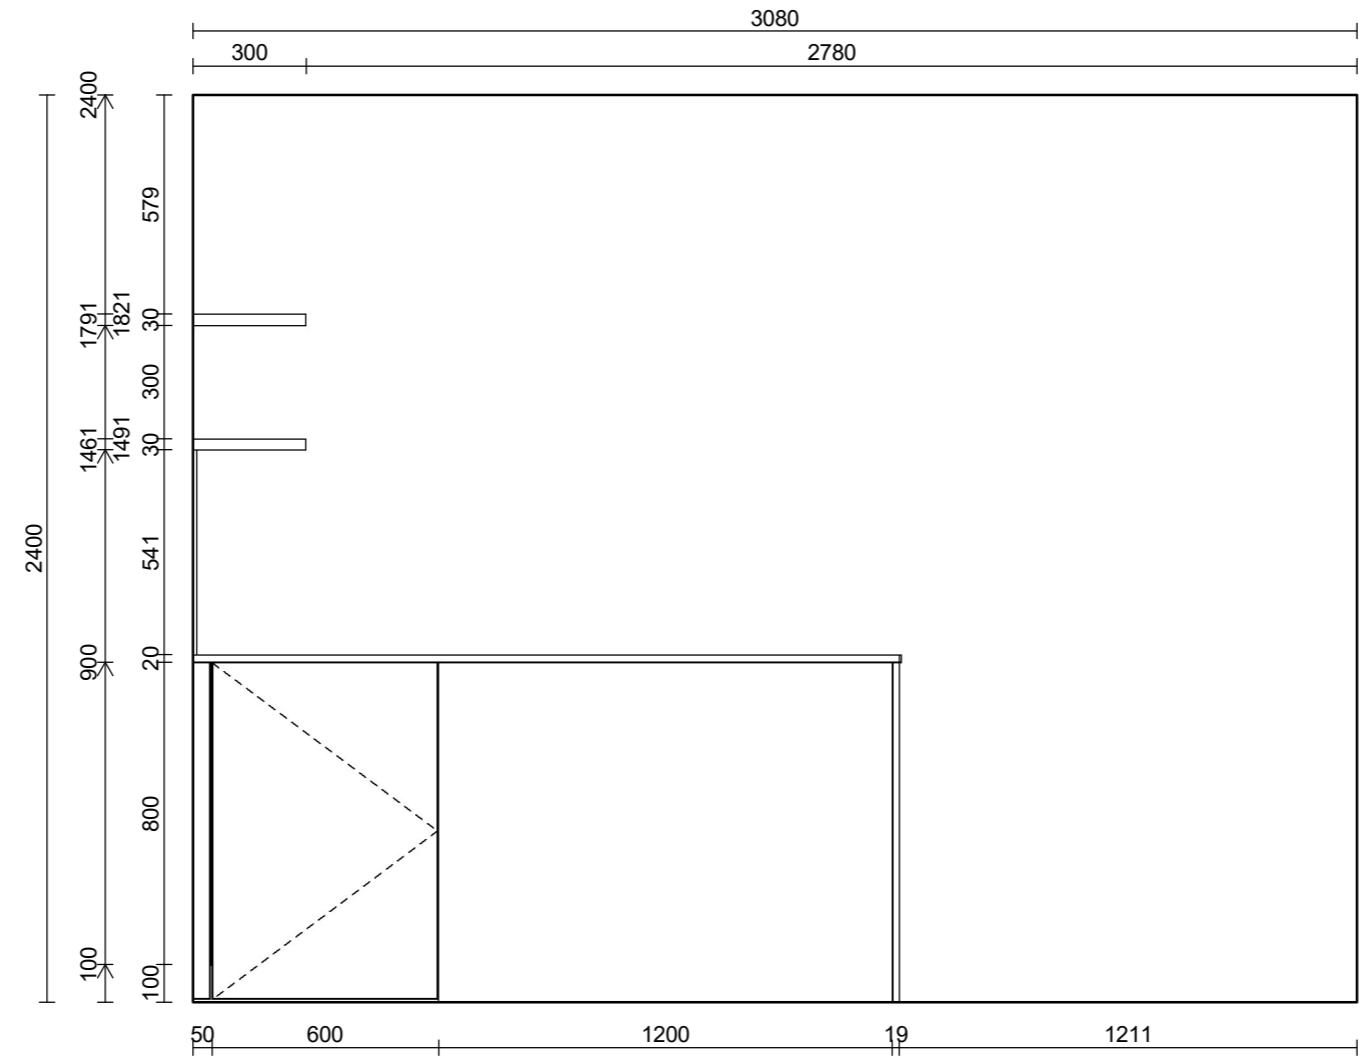

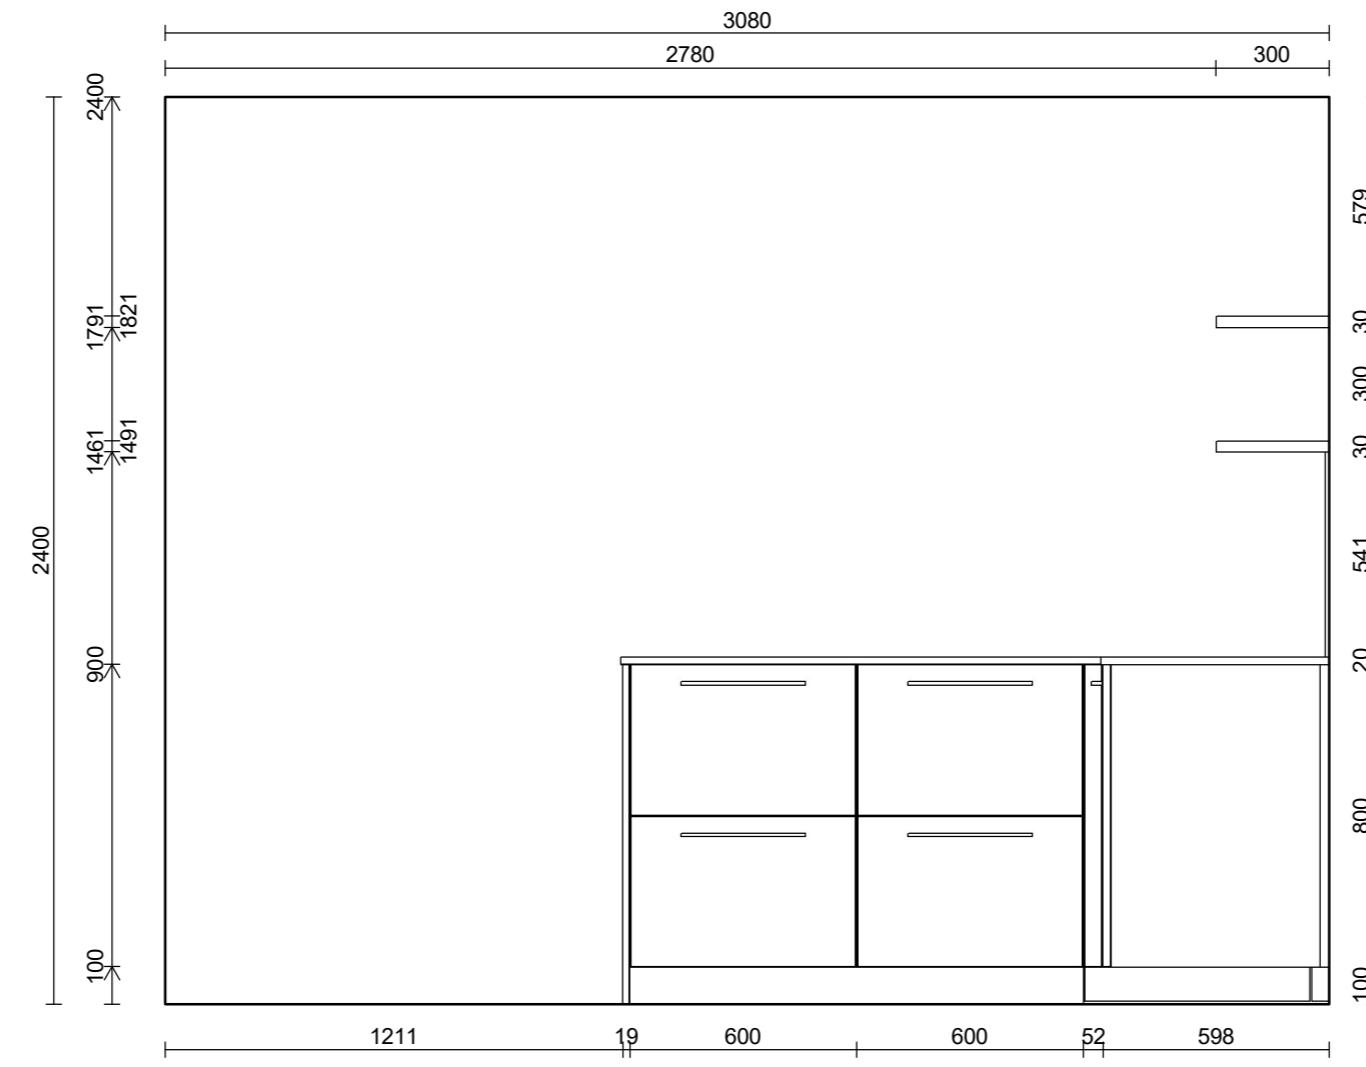




Veriset Vertriebs AG
Rössliweg 29a
4852 Rothrist
Tel.: +41 62 745 90 90
E-Mail: rothrist@veriset.ch

veriset

Kunde:
Husner AG, Holzba
Ziegelseistrasse 11
5070 Frick

Objekt:
Neubau
Hübelistrasse
4468 Kienberg

Projekt Nr.: 10012297/1 2
Design: Küchen 1. OG links-rechts
Anzahl Küchen: 2
Sachbearbeiter: Jacqueline Saner
Massstab: 1:20 (A3)
Ausdruck: 27.11.2025

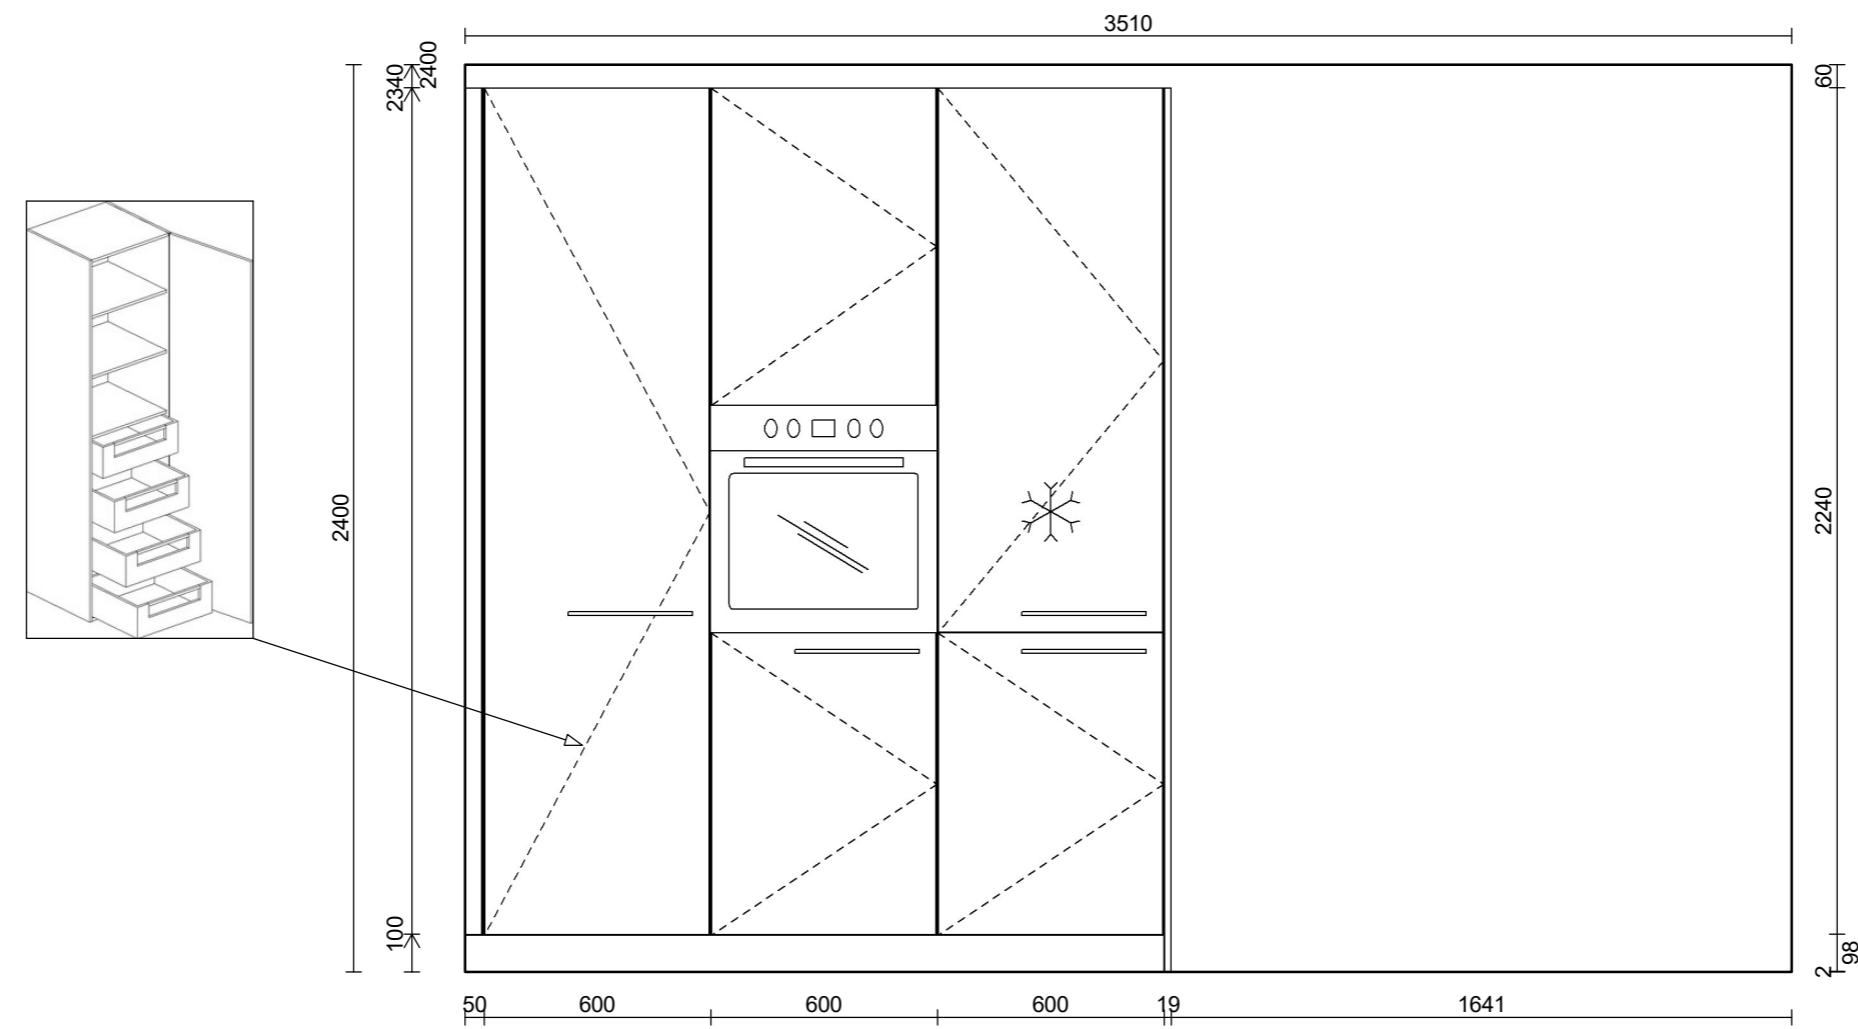



unverbindliche Zeichnung

Veriset Vertriebs AG
Rössliweg 29a
4852 Rothrist
Tel. +41 62 745 90 90
Fax

veriset

Projekt-Nr.: 10012297/1 2
Projektname: Kienberg_Hübelistrasse
Modell: QD essen a classic
Ausdruck: 27.11.2025

Kunde:
Husner AG, Holzbau
Ziegelseistrasse 11
5070 Frick
Tel. +41 62 865 66 11

Objekt:
Neubau
Hübelistrasse
4468 Kienberg
Tel.



unverbindliche Zeichnung

Veriset Vertriebs AG
Rössliweg 29a
4852 Rothrist
Tel. +41 62 745 90 90
Fax

veriset

Projekt-Nr.: 10012297/1 2
Projektname: Kienberg_Hübelistrasse
Modell: QD essena classic
Ausdruck: 27.11.2025

Kunde:
Husner AG, Holzbau
Ziegelseistrasse 11
5070 Frick
Tel. +41 62 865 66 11

Objekt:
Neubau
Hübelistrasse
4468 Kienberg
Tel.